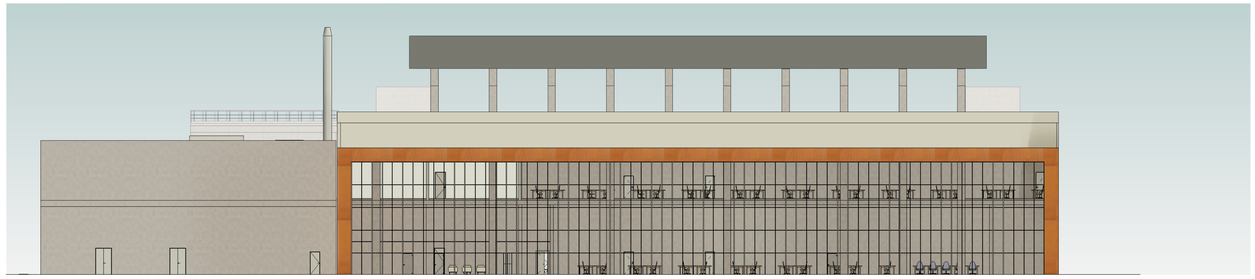

Prospetto Nord / North Elevation

1 : 200

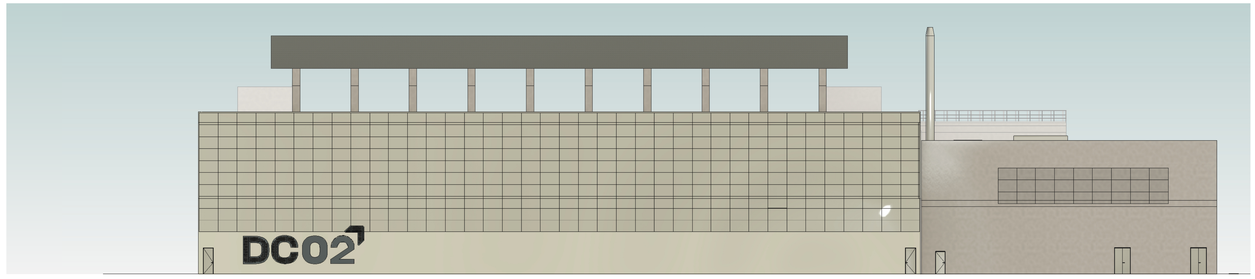


Prospetto Sud / South Elevation

1 : 200

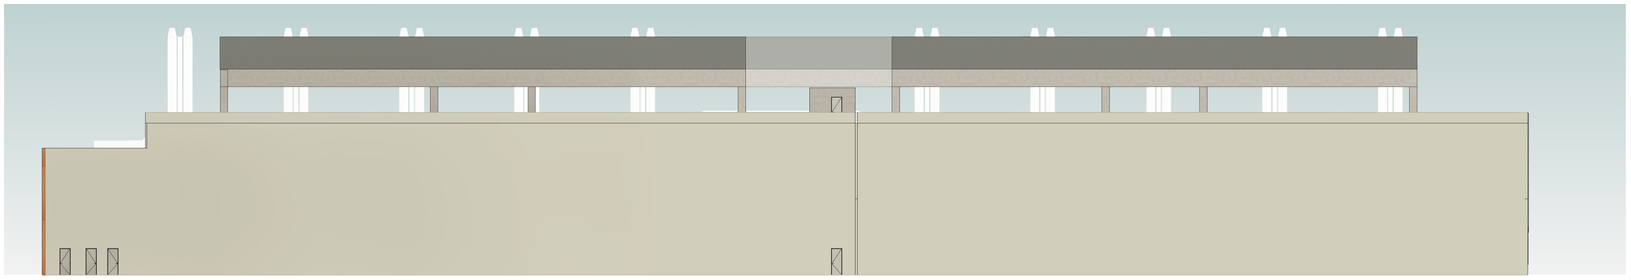

Prospetto Est / East Elevation

1 : 200

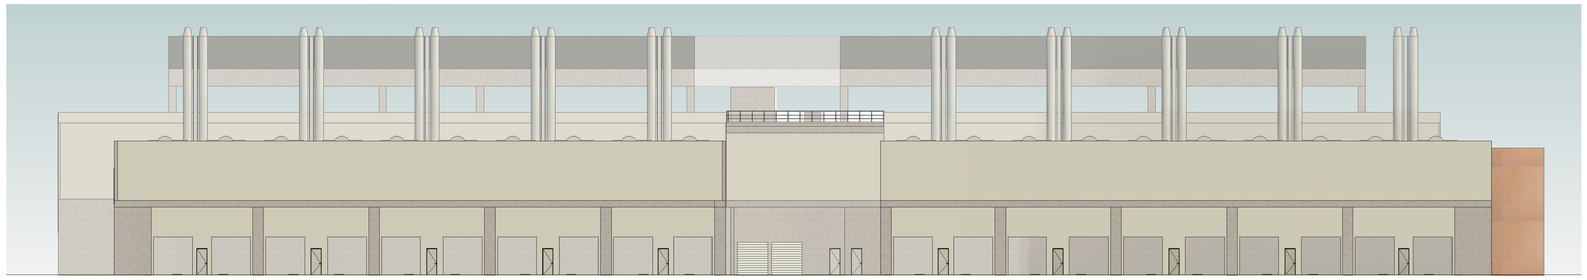

Prospetto Ovest / West Elevation

1 : 200

LEGENDA / LEGEND

- Pannello prefabbricato in calcestruzzo testurizzato / Precast textured concrete panel
- Pannelli con corpo in bachelite ad alta densità, impiallacciatura in legno / High density bakelite body panels, wood veneer
- RAL7044 - Grigio seta / RAL7044 - Silk grey
- RAL7016 - Grigio antracite / RAL7016 - Anthracite grey

Il presente elaborato è valido solo in coordinamento con tutte le altre discipline specialistiche con le quali deve essere verificata la conformità. Tutte le misure ed eventuali variazioni rispetto al presente elaborato devono essere verificate in cantiere.
This plan only valid in connection & coordination with the plans of all other Specialist disciplines, and must be checked for conformity with these plans. Deviations in dimensions must be clarified with the site management.

CLIENT / COMMITTENTE:

Data4 SMART & SCALABLE DATA CENTERS

Project Name / Progetto:

**DATA CENTER (MIL02)**
**VITTUONE (MI)**

Location / Indirizzo progetto:

**Via Giovanni Pascoli - Vittuone (MI)**

DESIGN TEAM / TEAM DI PROGETTO

CONSULTING DESIGNER / PROGETTISTA
Arch. Danielle De Bettin
DBA PRO. S.p.A.
Viale Liguria 24, Milano (MI)
